


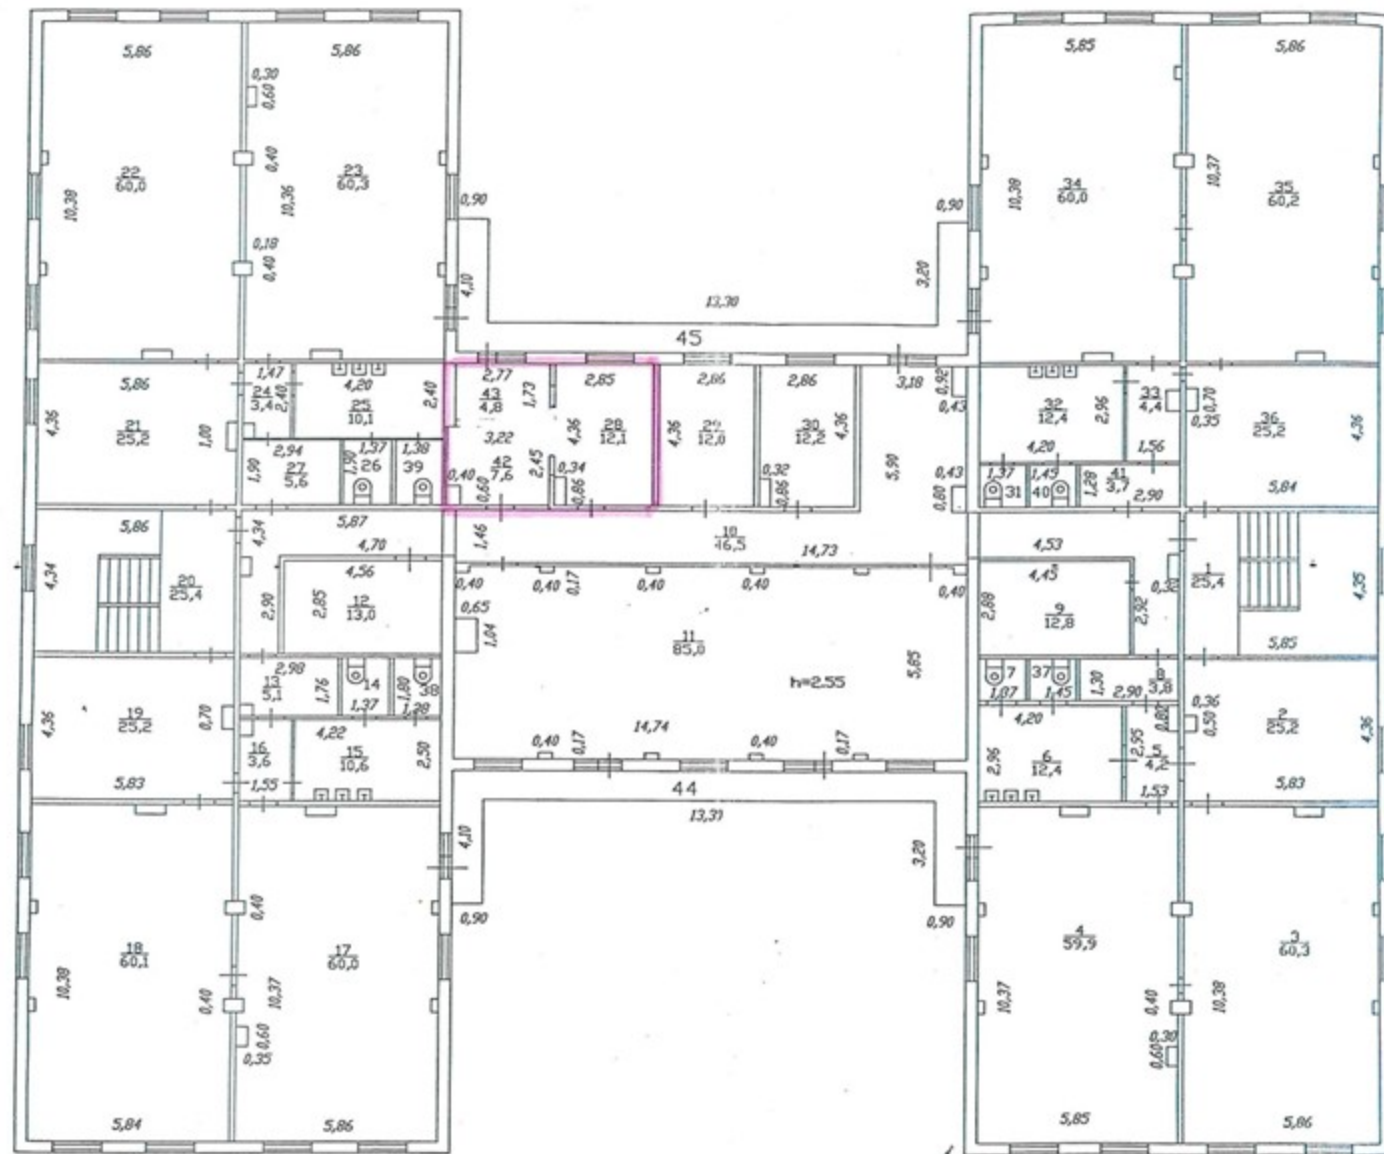

Федеральное агентство кадастра объектов недвижимости Федеральное государственное унитарное предприятие "Красноярский государственный центр инвентаризации и учета объектов недвижимости" УПД "РОСТЕХИНВЕНТАРИЗАЦИЯ" УПД по Красноярскому краю КРАСНОЯРСКОЕ ОТДЕЛЕНИЕ			Инв. N
Лист N3			Квартал N
постановка план на нежилое здание здание Лит Б 61 Б2 по ул. академика Павлова домовл. N 55 "а" г. Красноярск			Масштаб 1:200
Дата 23.08.06	Исполнил Беккузарова Е.В.	Подпись Беккузарова Е.В.	